




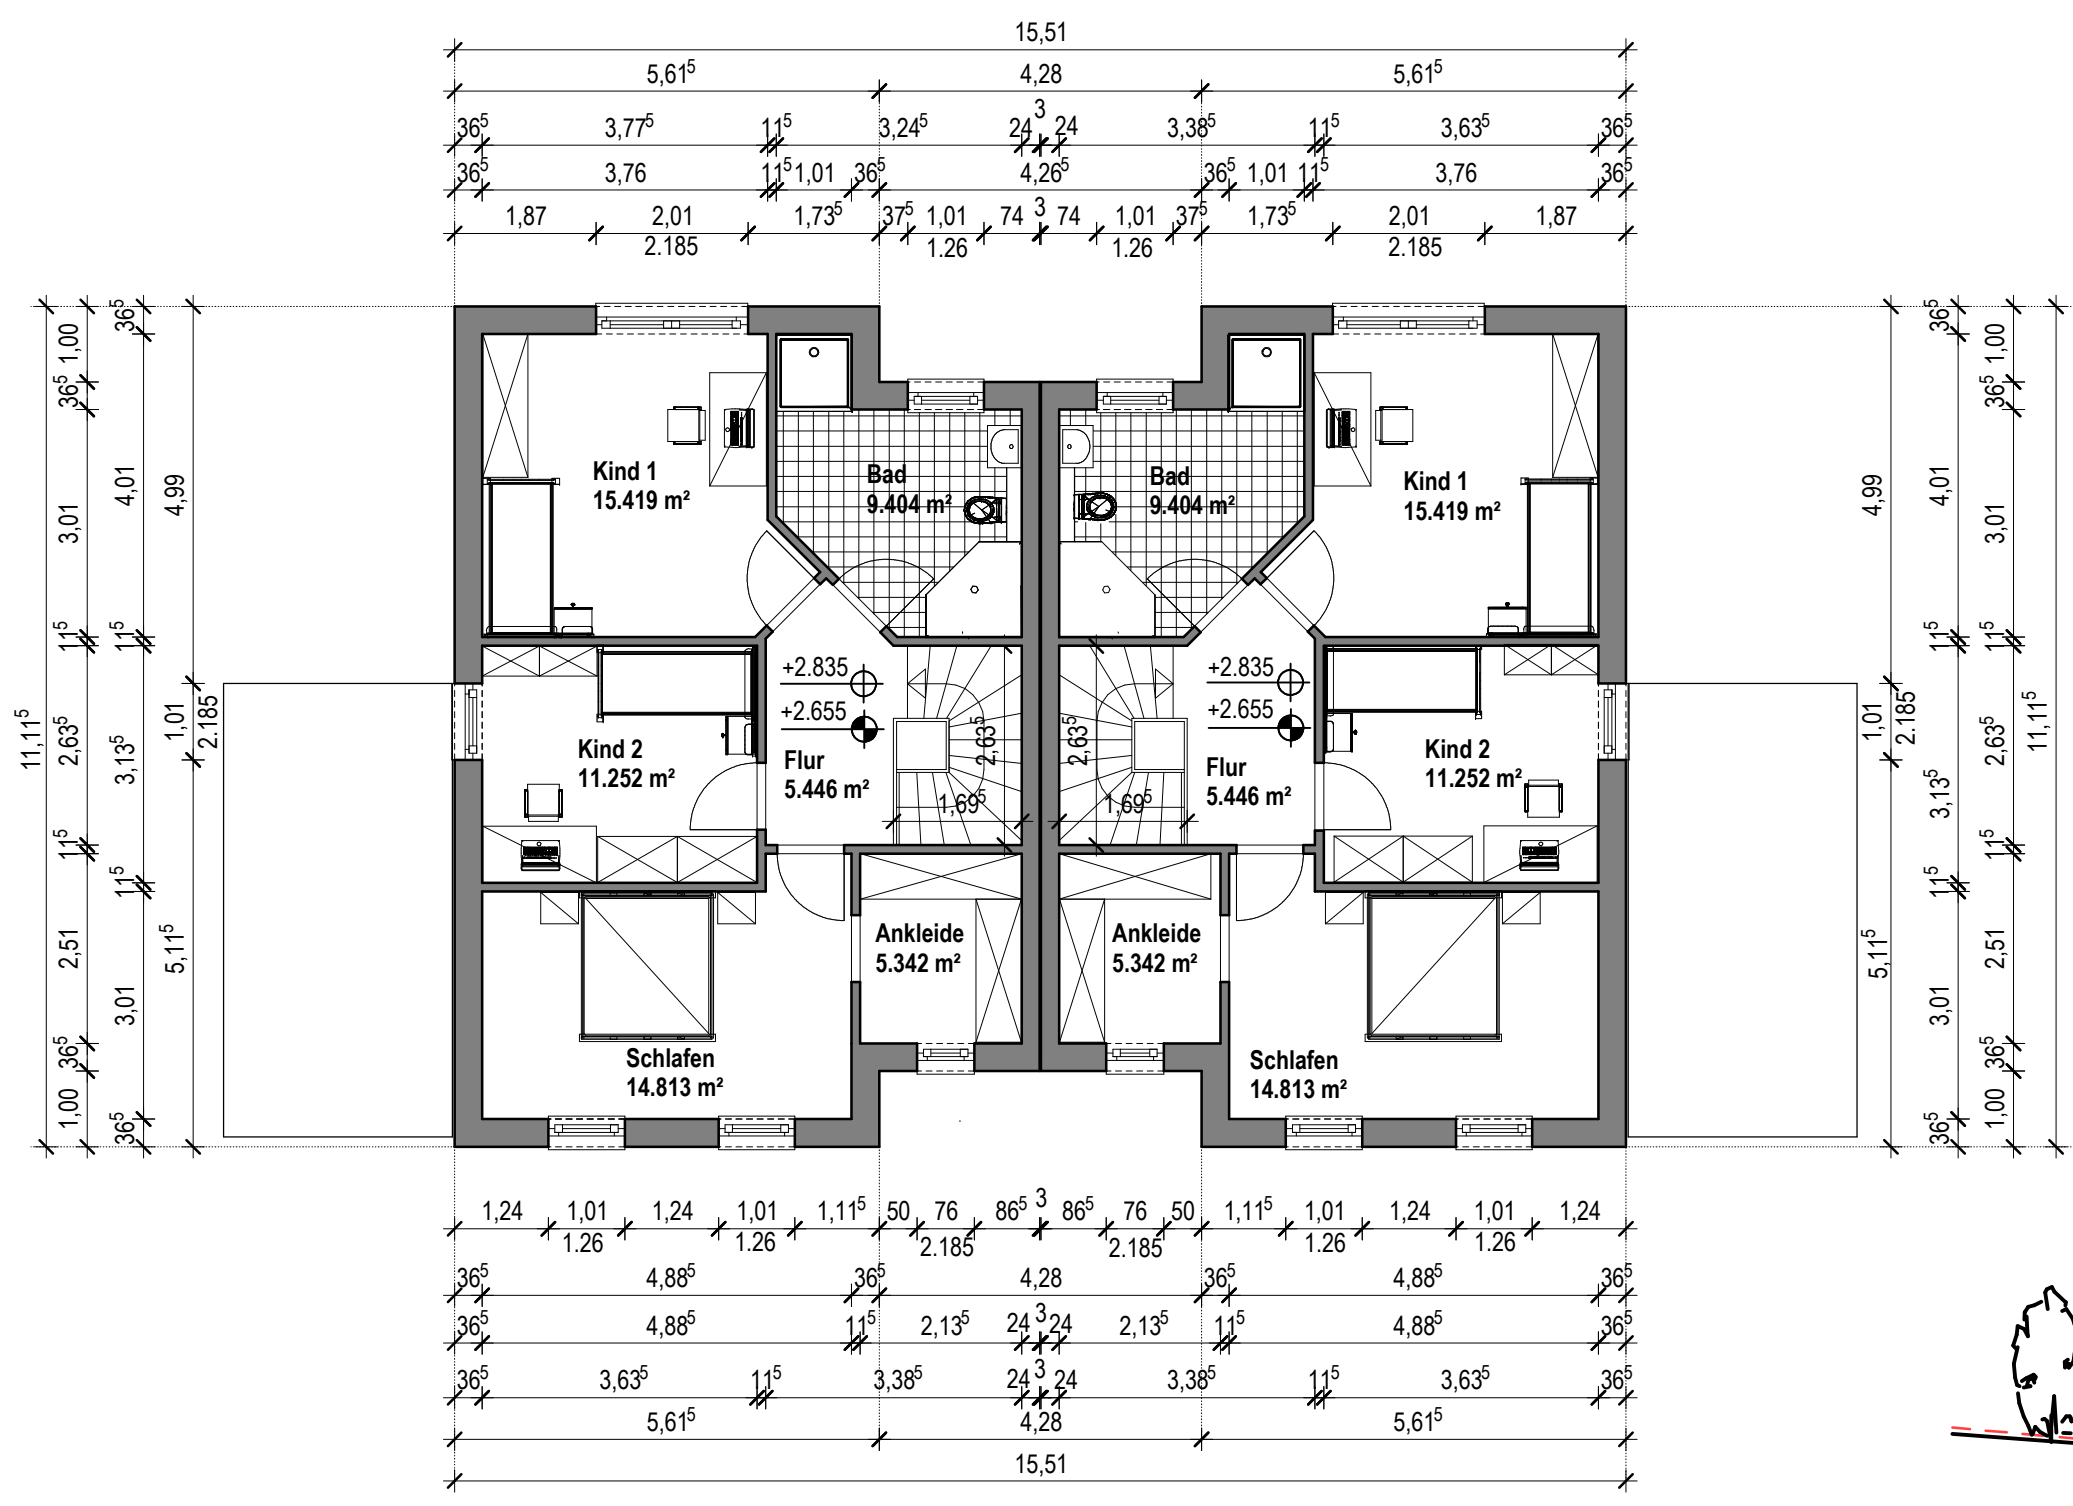


OBERGESCHOSS M. 1/100

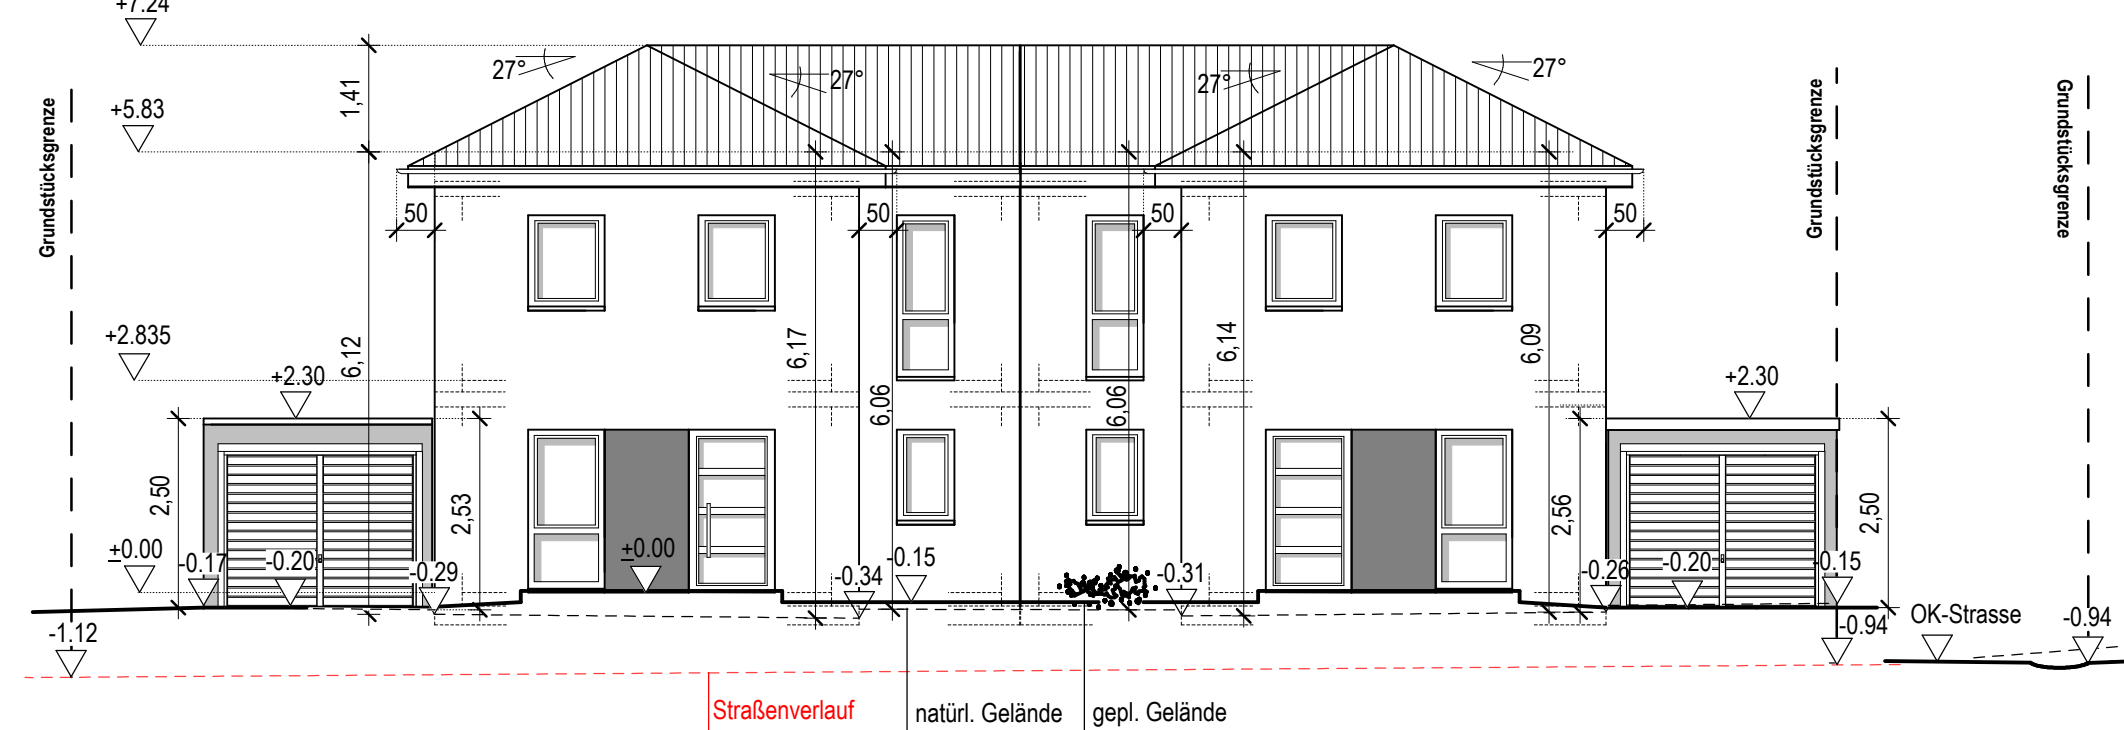


STRASSENANSICHT M. 1/100

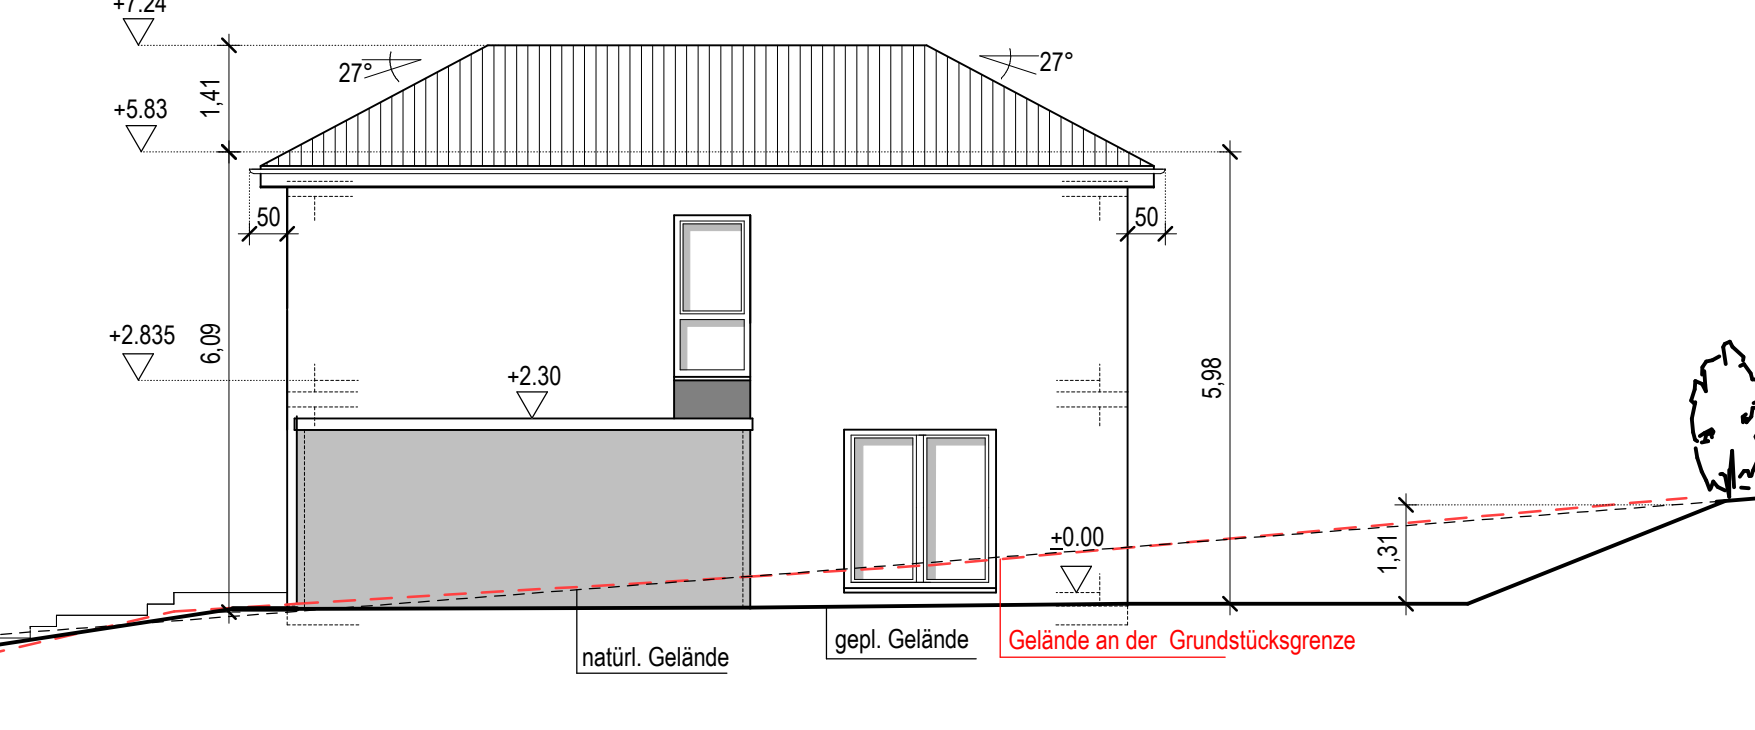


RECHTE SEITENANSICHT M. 1/100

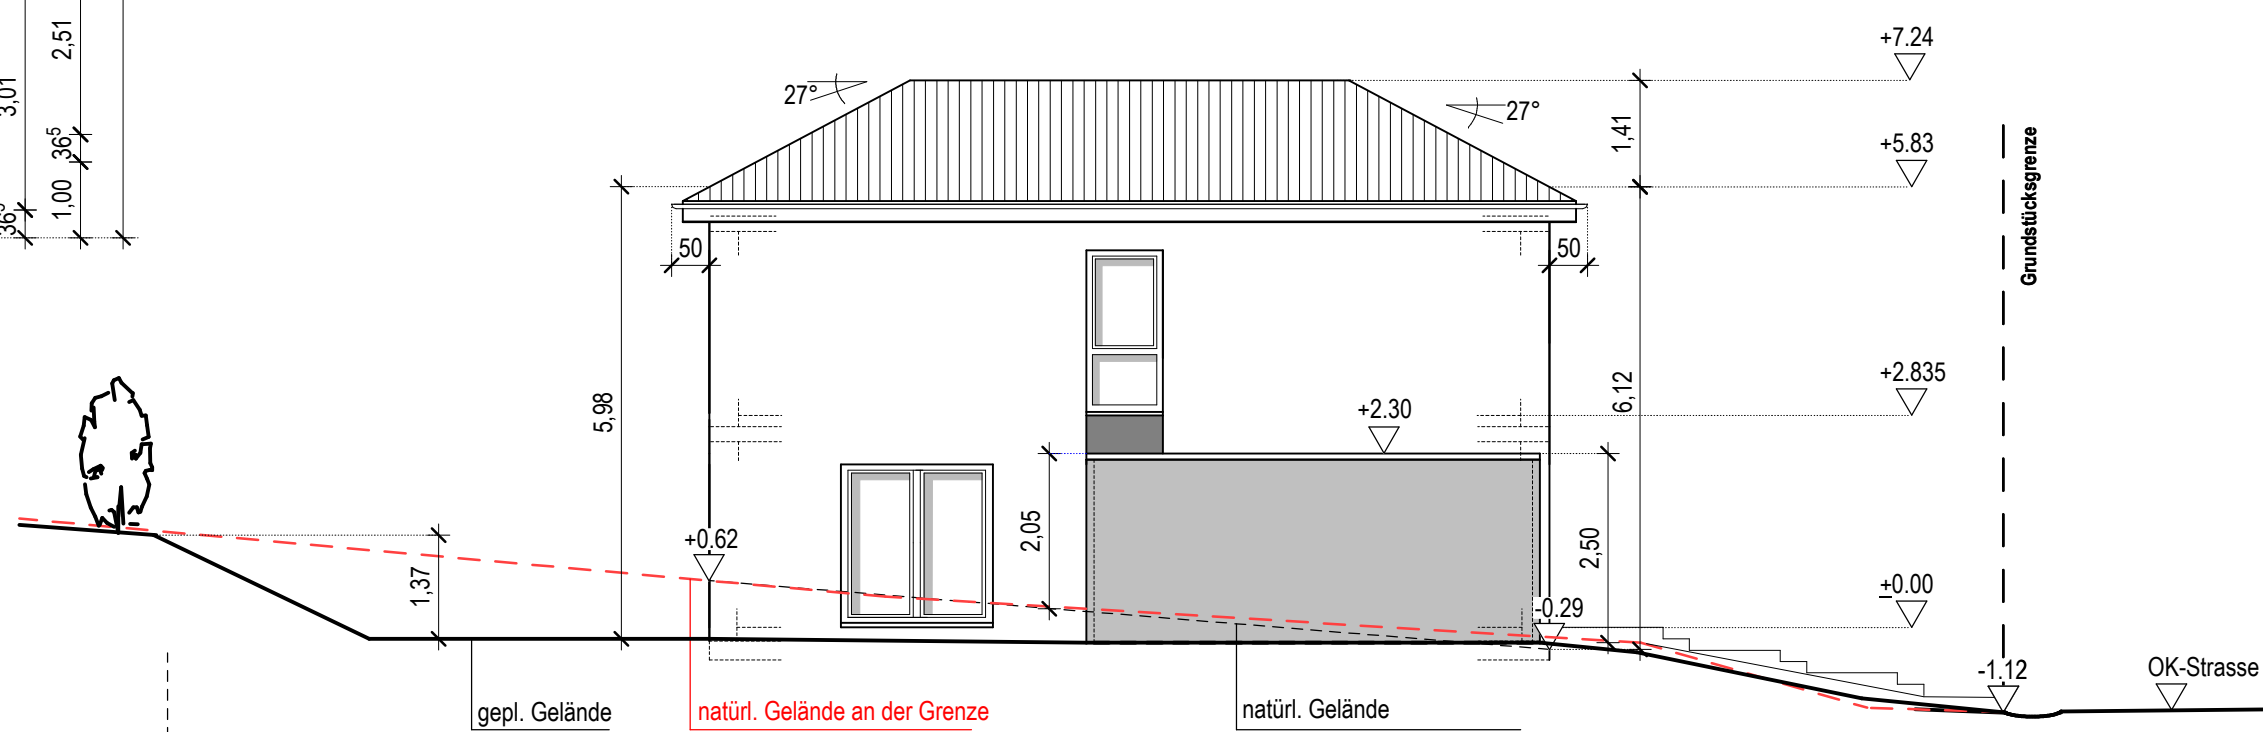


LINKE SEITENANSICHT M. 1/100

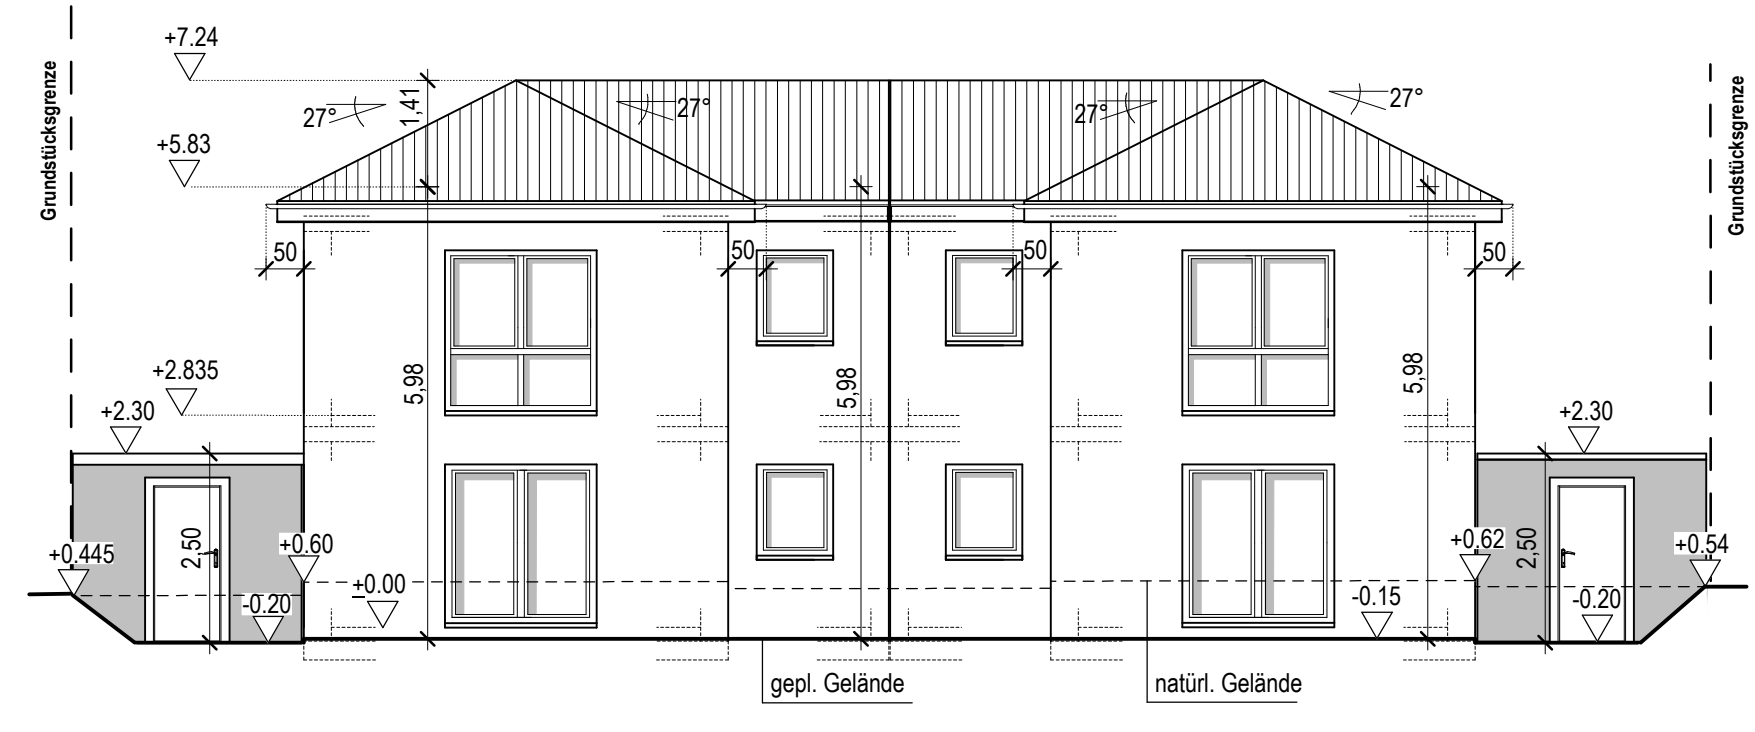

RÜCKANSICHT M. 1/100

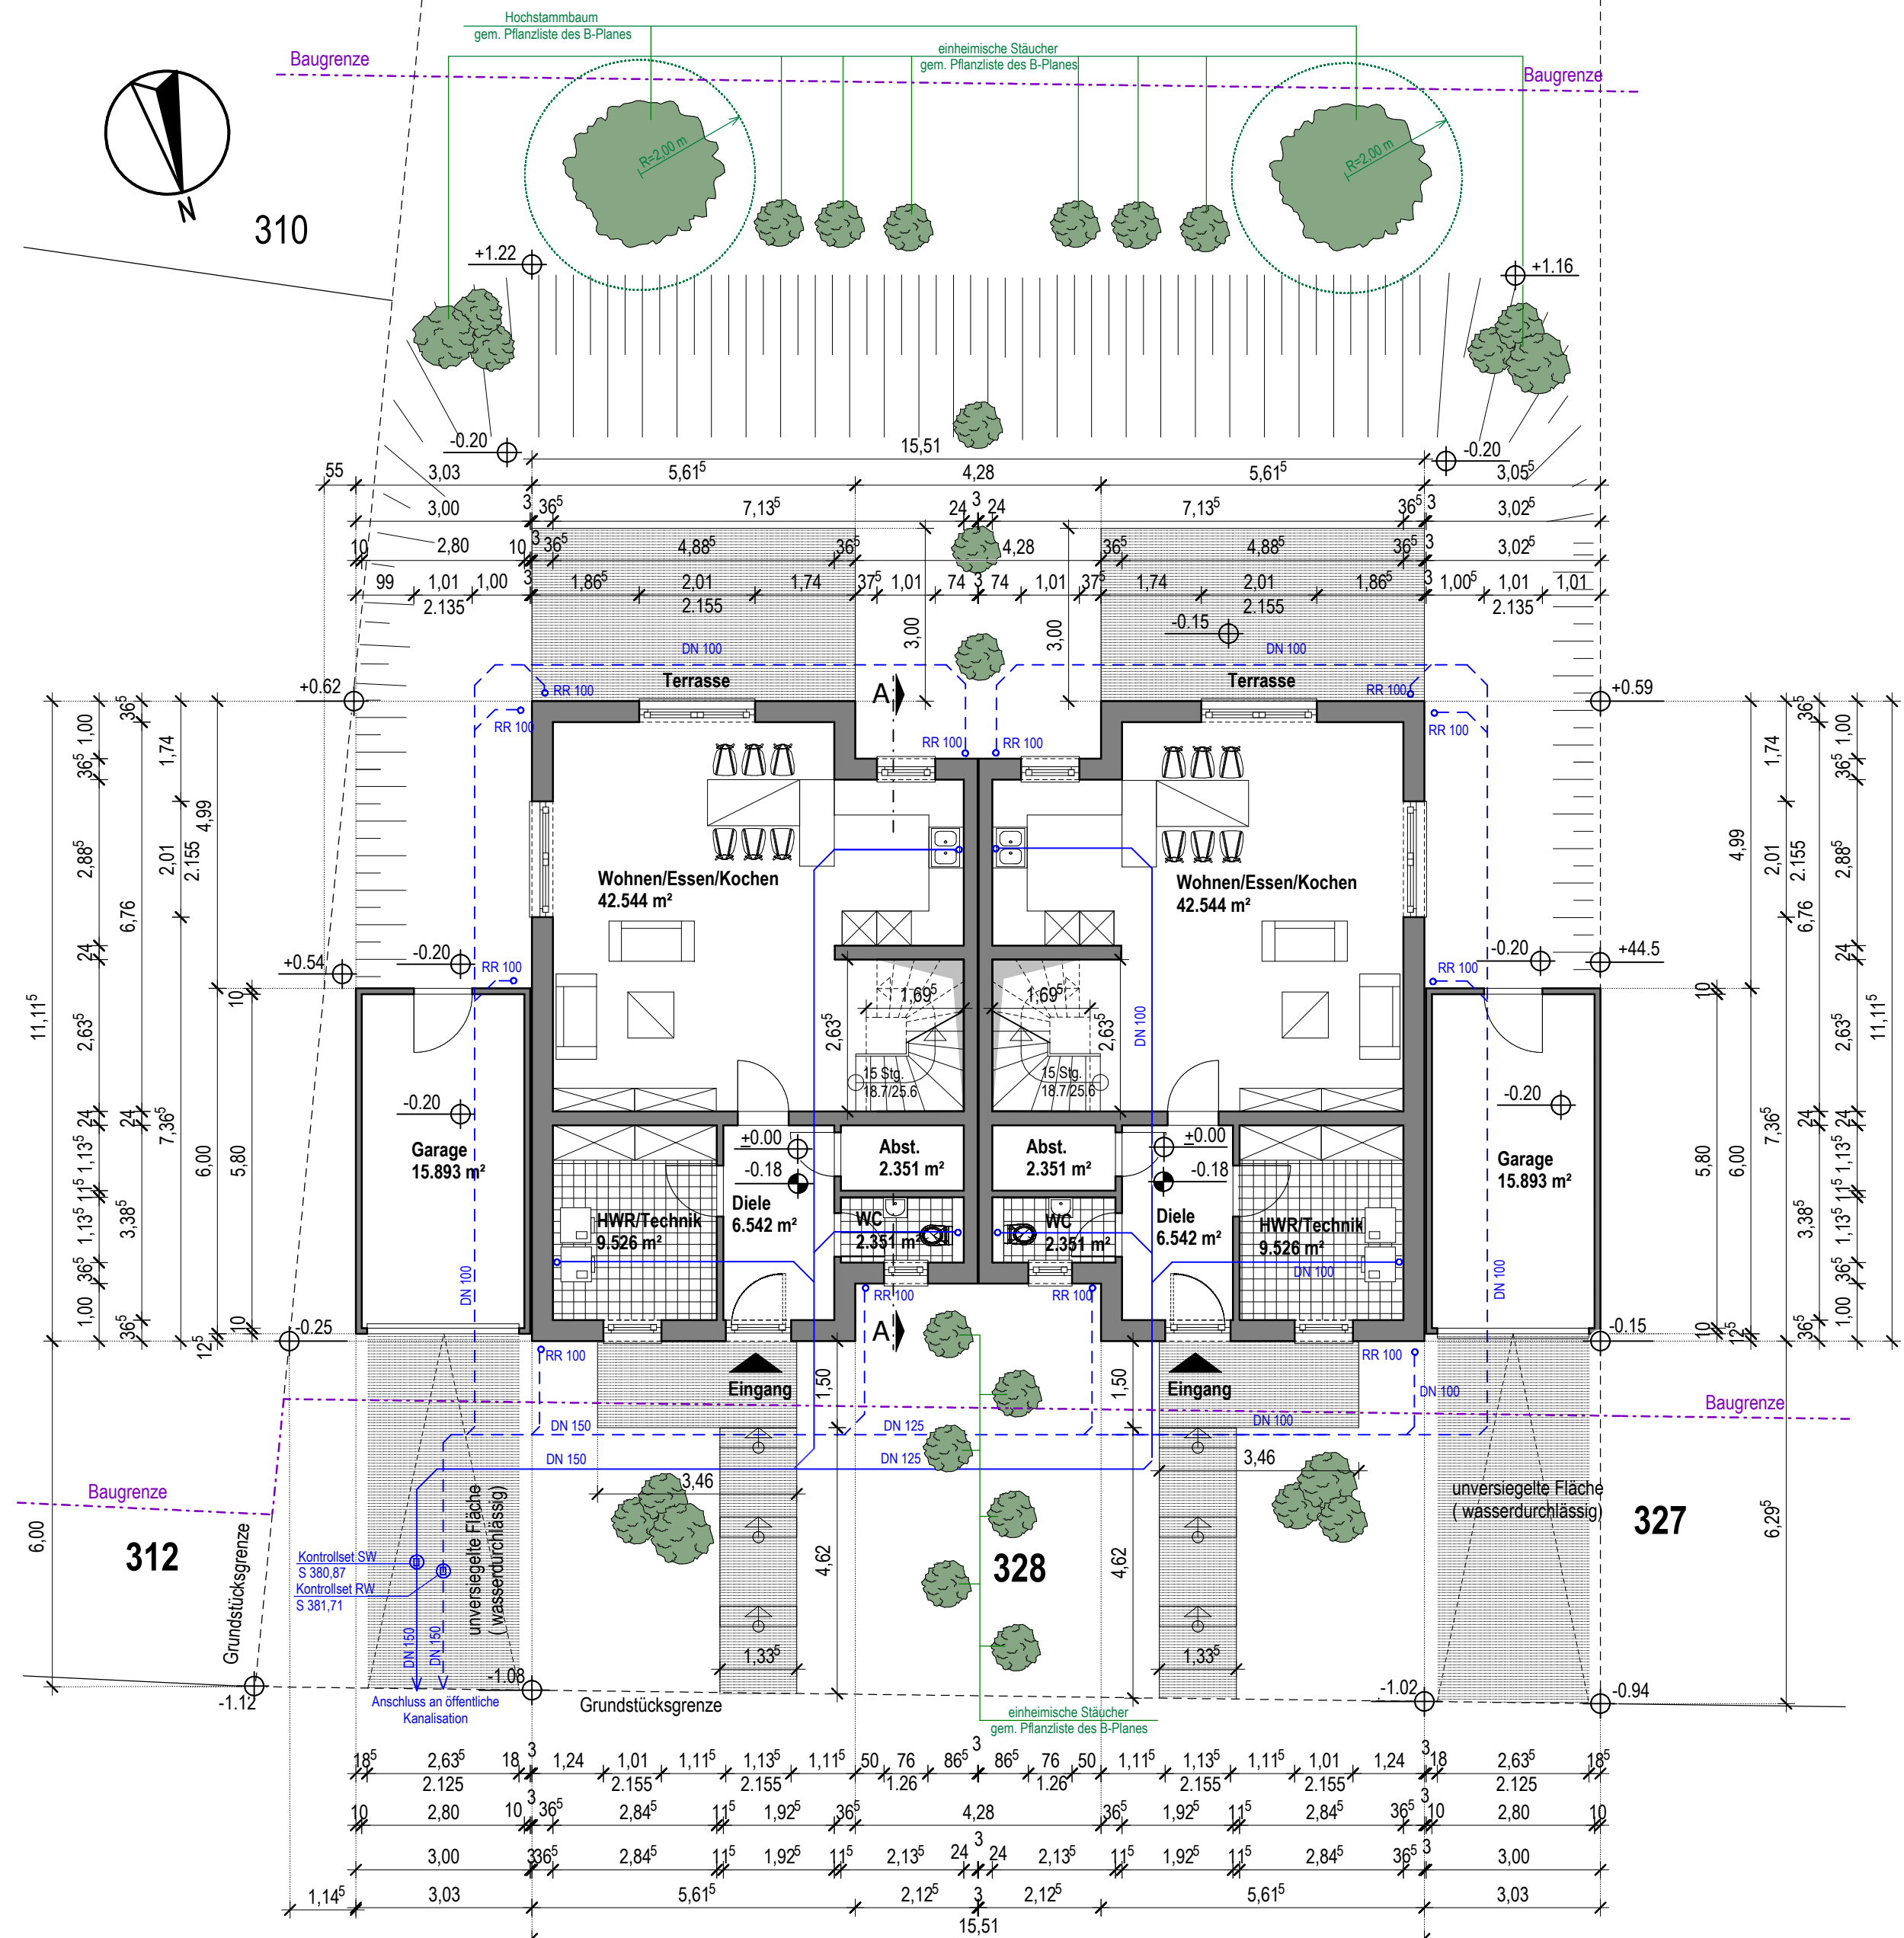


ERDGESCHOSS / FREIFLÄCHENGESTALTUNGSPLAN M. 1/100
mit Darstellung der Entwässerung

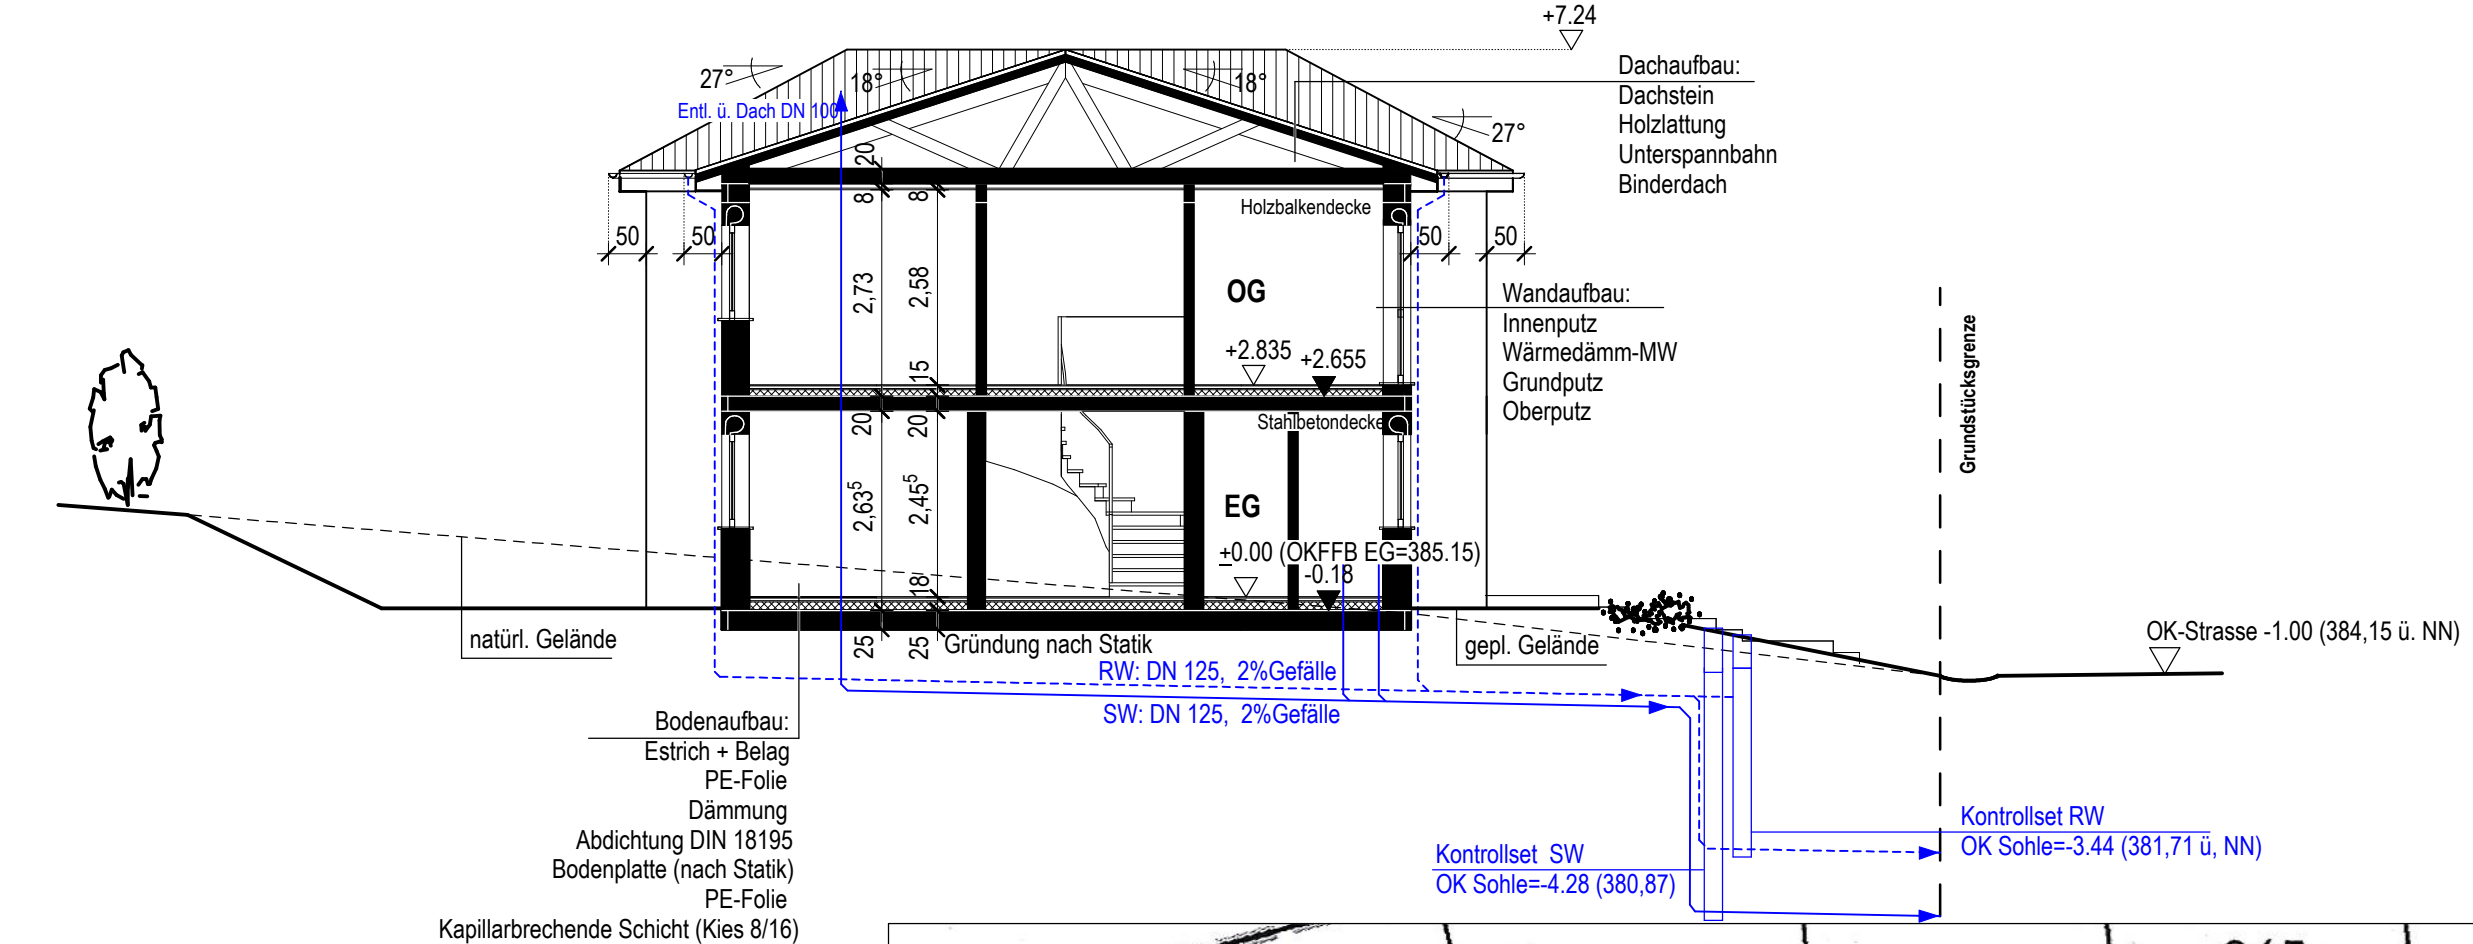

SCHNITT A-A M. 1/100

ABSTANDSFLÄCHENBERECHNUNG

$$\begin{aligned} a1 &= (2.50 + 2.53) \times 0.5 \times 0.4 = 1.01 \text{ m (3.00 m)} \\ a2 &= (6.12 + 6.17) \times 0.5 \times 0.4 = 2.46 \text{ m (3.00 m)} \\ a3 &= 6.06 \times 0.4 = 2.42 \text{ m (3.00 m)} \\ a4 &= (6.14 + 6.09) \times 0.5 \times 0.4 = 2.45 \text{ m (3.00 m)} \\ a5 &= (2.50 + 2.56) \times 0.5 \times 0.4 = 1.01 \text{ m (3.00 m)} \\ b1 &= (6.09 + 5.98) \times 0.5 \times 0.4 = 2.41 \text{ m (3.00 m)} \\ c1 &= c5 = 2.50 \times 0.4 = 1.00 \text{ m (3.00 m)} \\ c2 &= c3 = c4 = 5.98 \times 0.4 = 2.39 \text{ m (3.00 m)} \\ d1 &= (5.98 + 6.12) \times 0.5 \times 0.4 = 2.42 \text{ m (3.00 m)} \end{aligned}$$

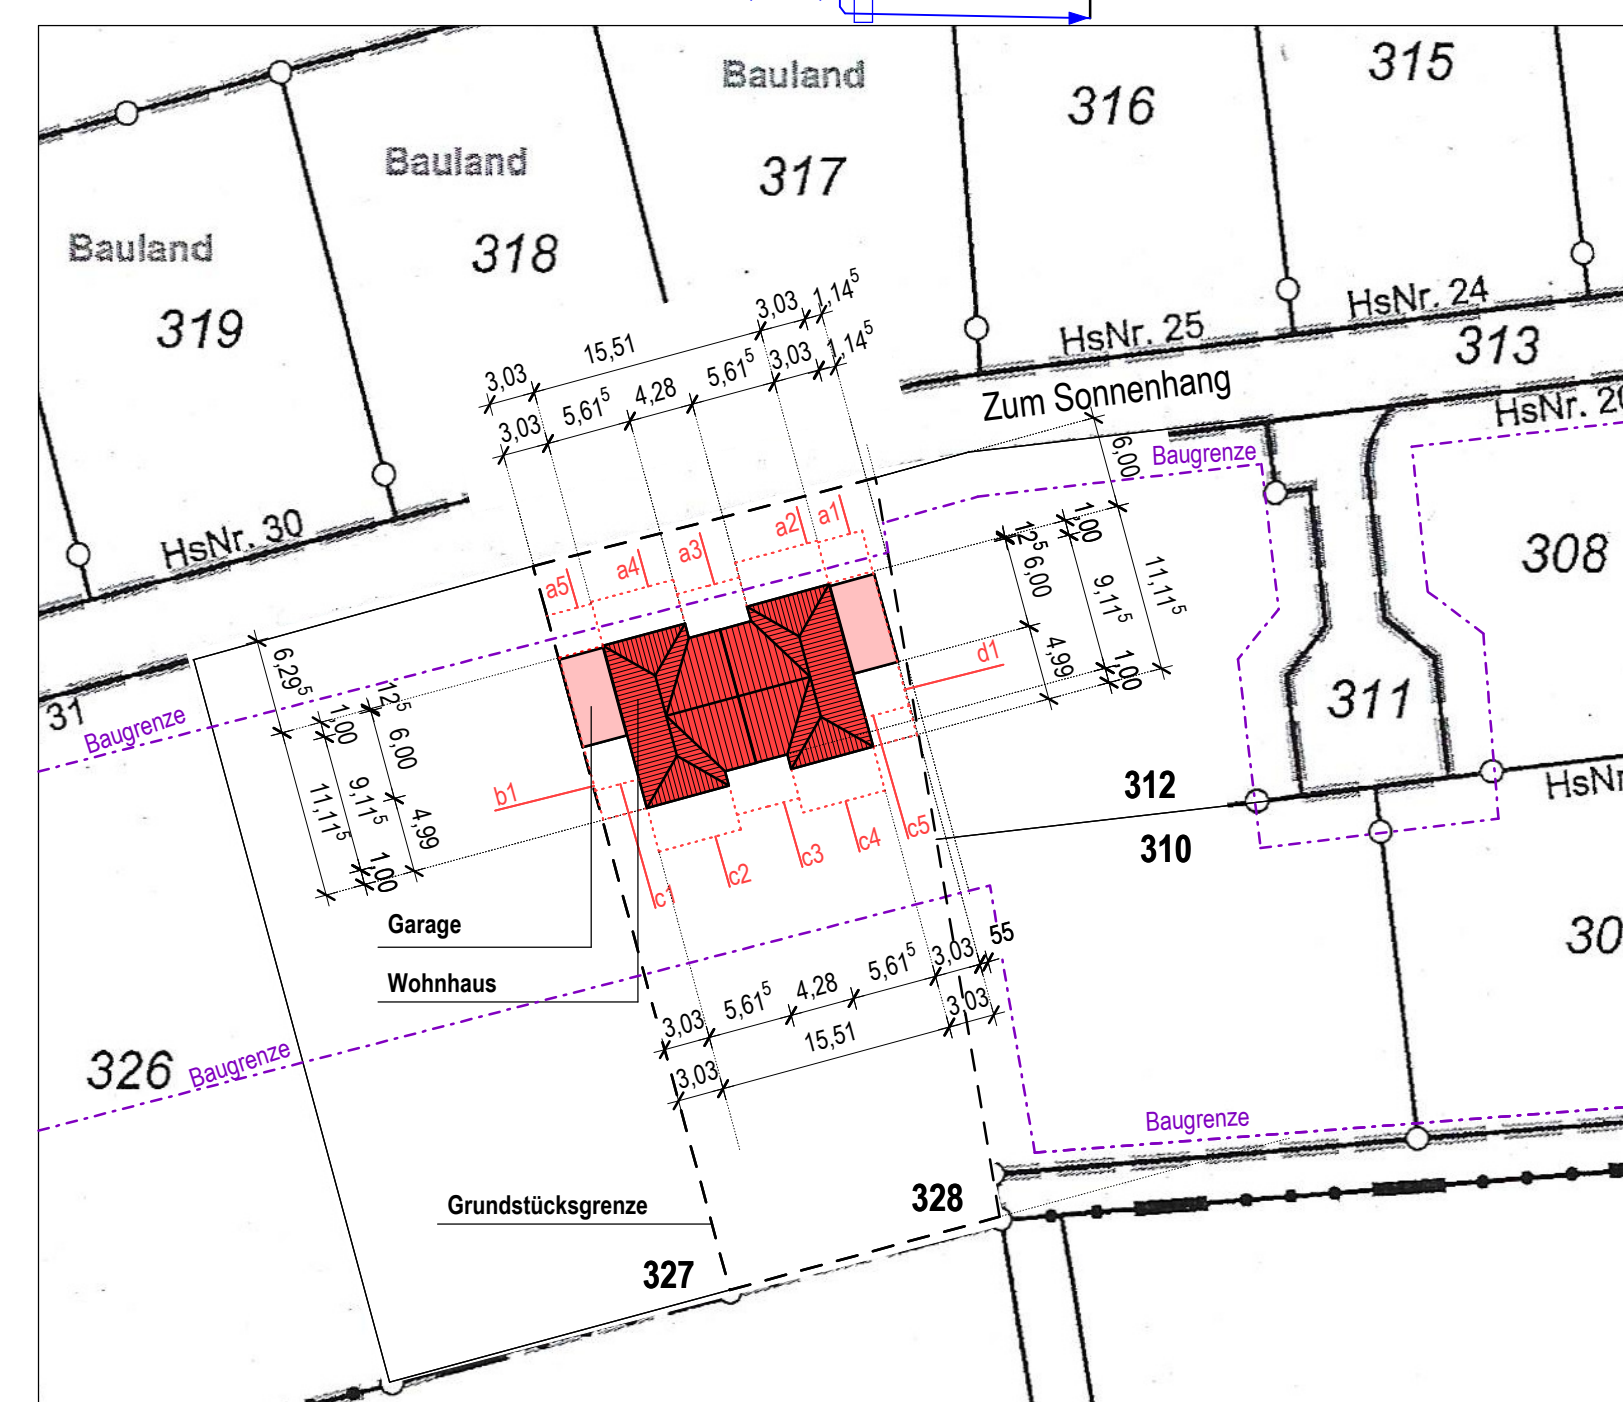

LAGEPLAN M. 1/500

GENEHMIGUNGSPLANUNG

Bauvorhaben
Neubau eines Zweifamilienwohnhauses mit zwei Pkw-Garagen
Zum Sonnenhang, Gemeinde: Zerf
Gemarkung: Zerf, Flur 32, Flurstück 238

Bauherr
Hein GmbH
vertreten durch Herrn Willi Hein
Im Wäldchen 6
66663 Merzig

Planinhalt
Grundrisse / Freiflächengestaltungsplan, Ansichten, Schnitt A-A, Lageplan / Abstandsflächenberechnung.

Datum	10.04.2018	Format	A1
Blatt	1/1	Maßstab	1/100; 1/500

Grundstückseigentümer
Hein GmbH
vertreten durch Herrn Willi Hein
Im Wäldchen 6
66663 Merzig

Architekt	JACOB BOLBOS Dipl. Ing., Architekt AKS Wendelinusstraße 57 66663 Merzig - Fitten Tel. 06861 - 77 03 77 Fax 06861 - 77 04 63
-----------	--

Bauherr
Nachbar